

Maßstab 1:1000
 Vervielfältigung nur in analoger Form für den eigenen Gebrauch.
 Zur Maßentnahme nur bedingt geeignet.
 Dieser Auszug stimmt mit dem amtlichen Liegenschaftskataster überein.

Neubau einer Wohnanlage mit Tiefgarage und Stellplätzen Hochplattenstr. 2+4, Marquartstein Fl.St. 393


GRUNDRISS ERDGESCHOSS M 1:100
 LAGEPLAN M 1:1000

Bauherr:
 Neue Heimat e.G.
 GF: Gerhard Hofer
 Dr. Albert-Frank-Straße 4
 83308 Trostberg

Nachbarn

Fl.Nr. 393/1	Eigentümergeinschaft "Hochplattenstraße 2a" (siehe Anlage)
Fl.Nr. 393/2	Heinrich und Magdalena Ememann, Bahnhofstraße 7a, 82166 Gräfelfing
Fl.Nr. 393/3	Cornelia Vetter, Seelergasse 60, 85570 Markt Schwaben
Fl.Nr. 395	Heinrich und Magdalena Ememann, Bahnhofstraße 7a, 82166 Gräfelfing
Fl.Nr. 405/11	Michael und Annemarie Steffl, Samenweg 7, 83224 Grassau

Entwurfsverfasserin:
 ARCH. UTE WEILER-HEYERS
 WIESENLEITE 14B, 83308 TROSTBERG
 TEL 08621/63446 FAX 08621/64194

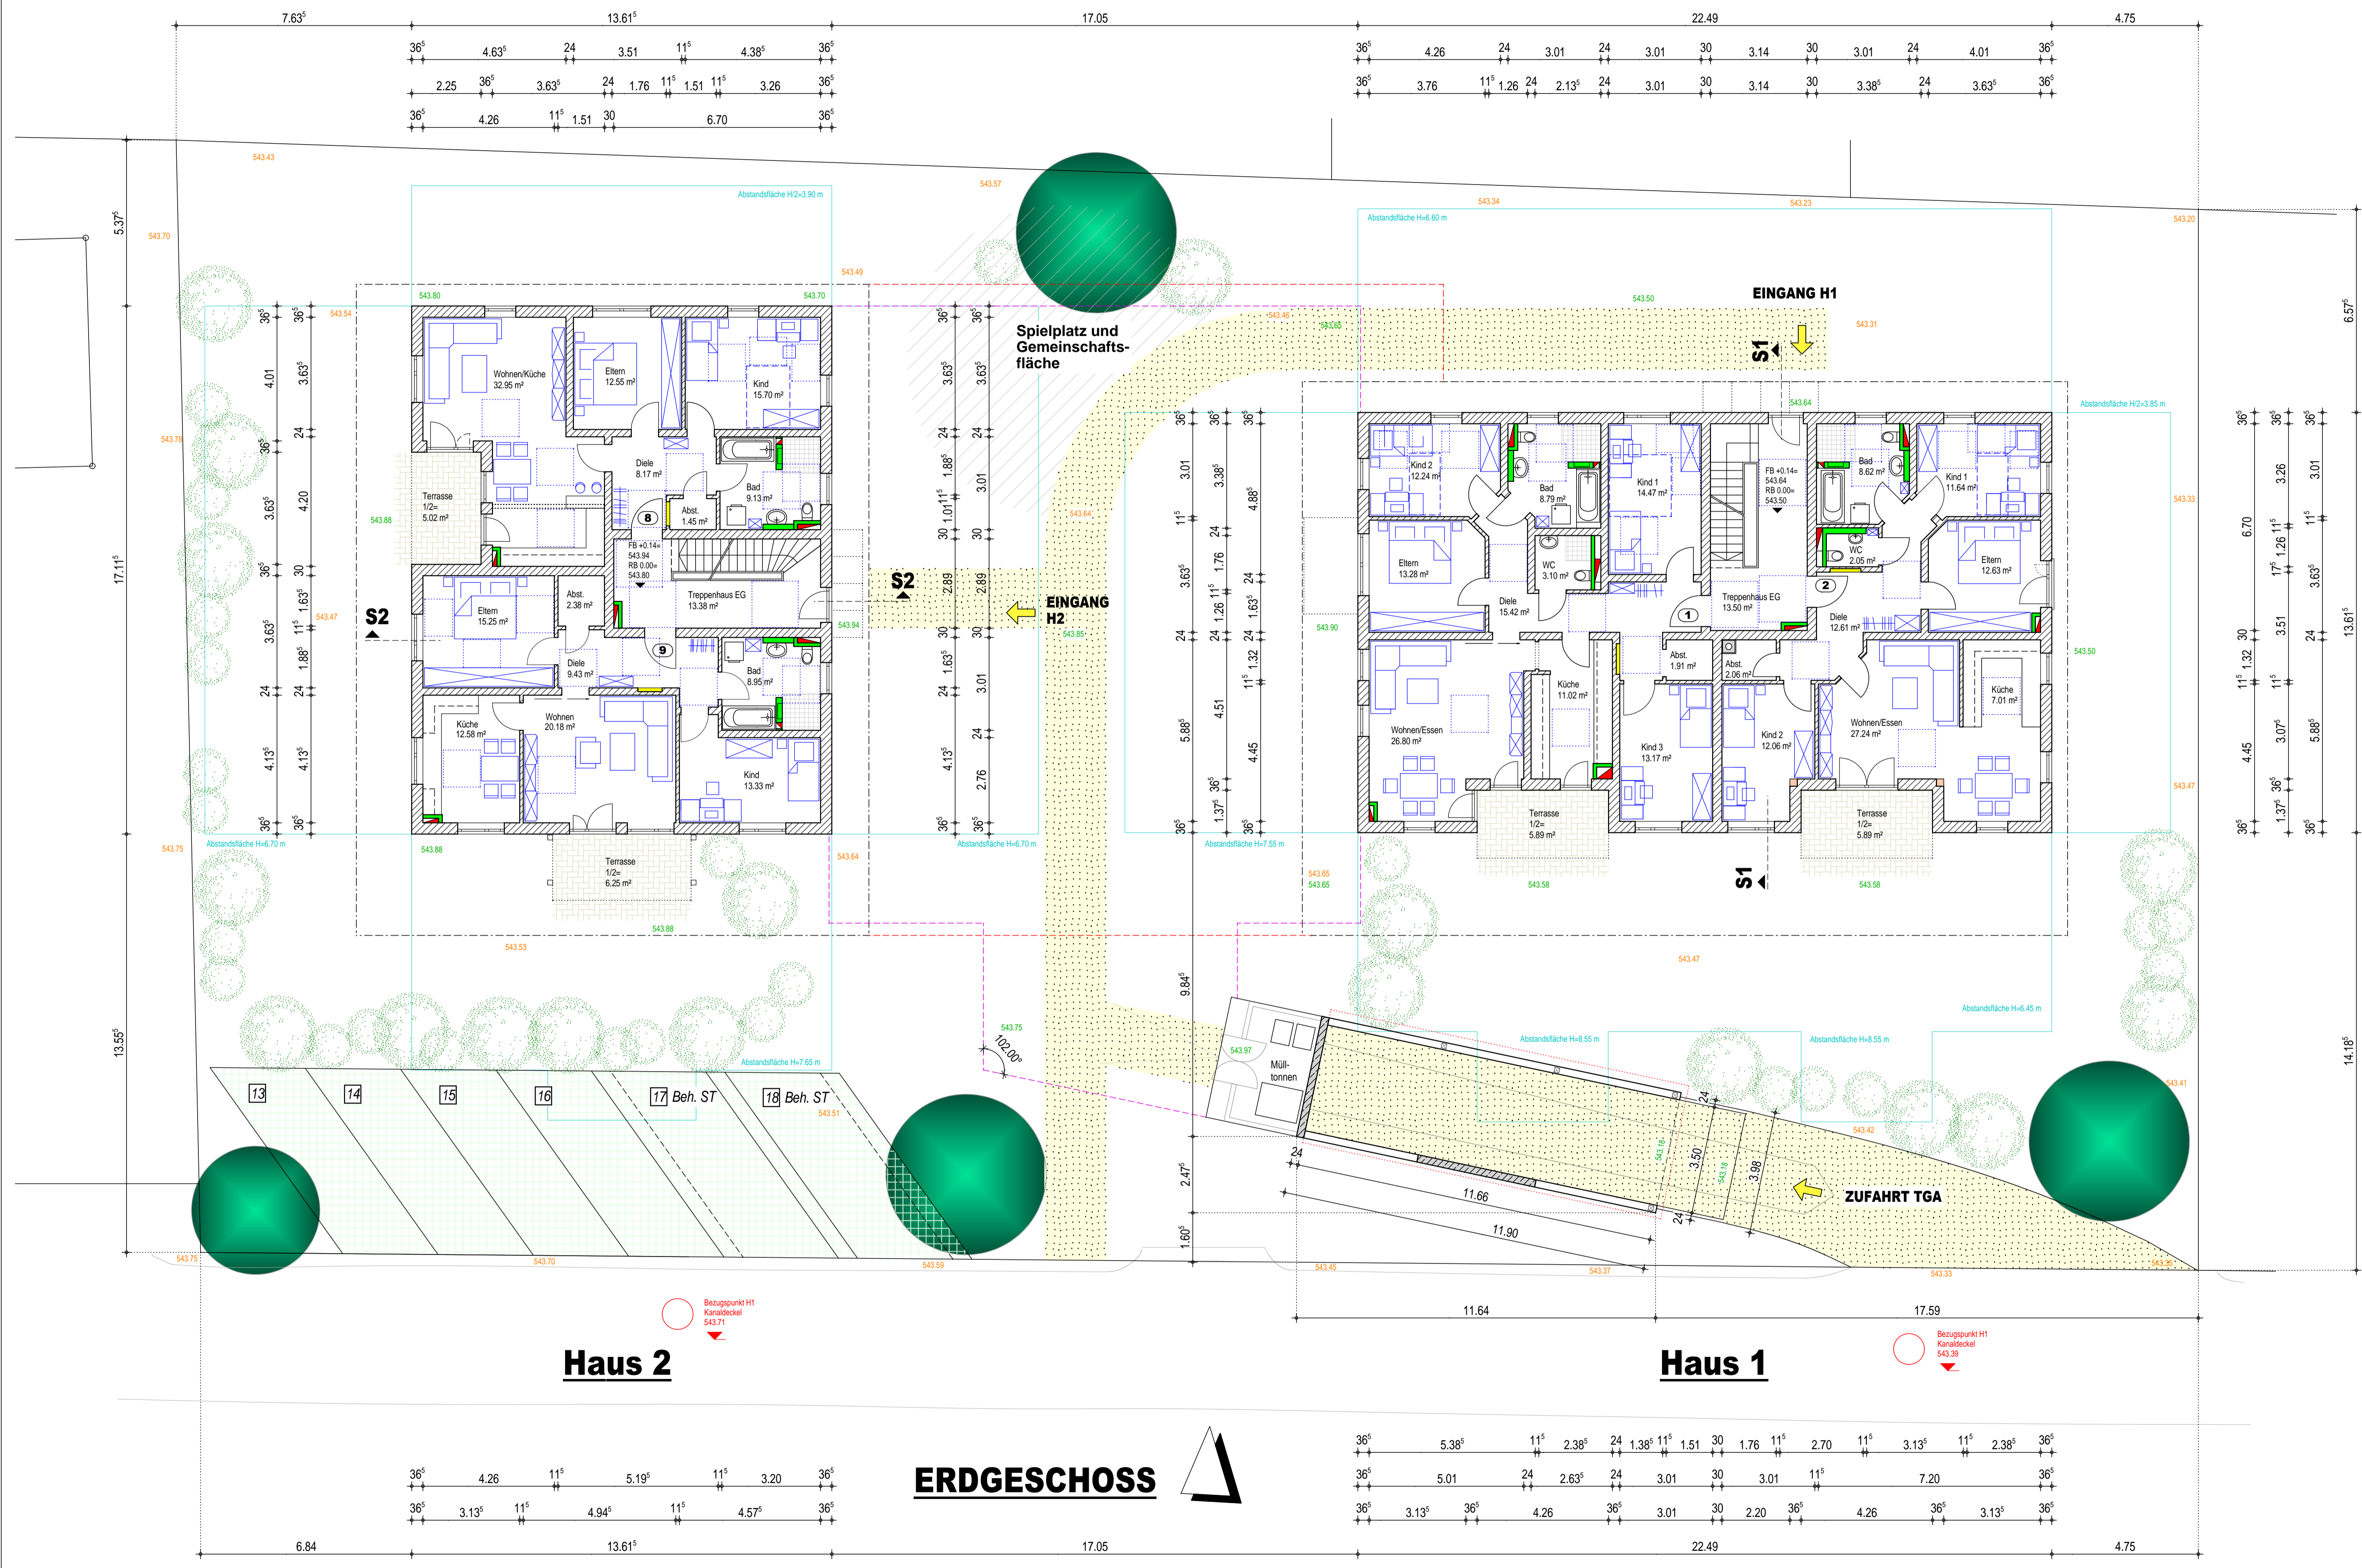

Haus 2

Haus 1

ERDGESCHOSS

