




**Schnitt S2-S2**

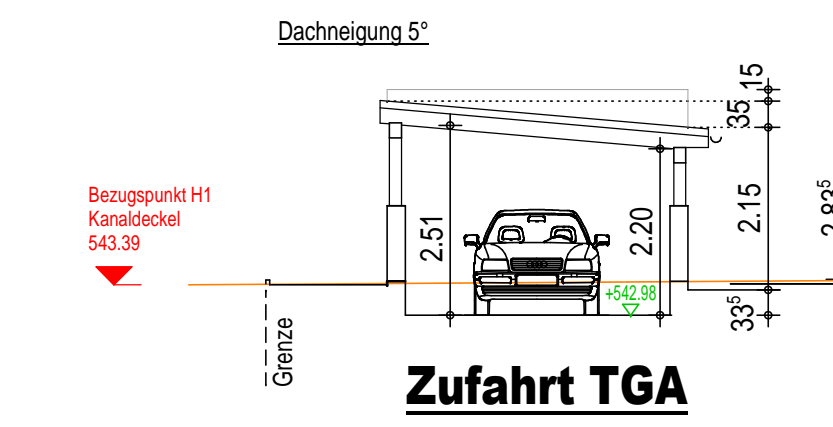


**Zufahrt TGA**

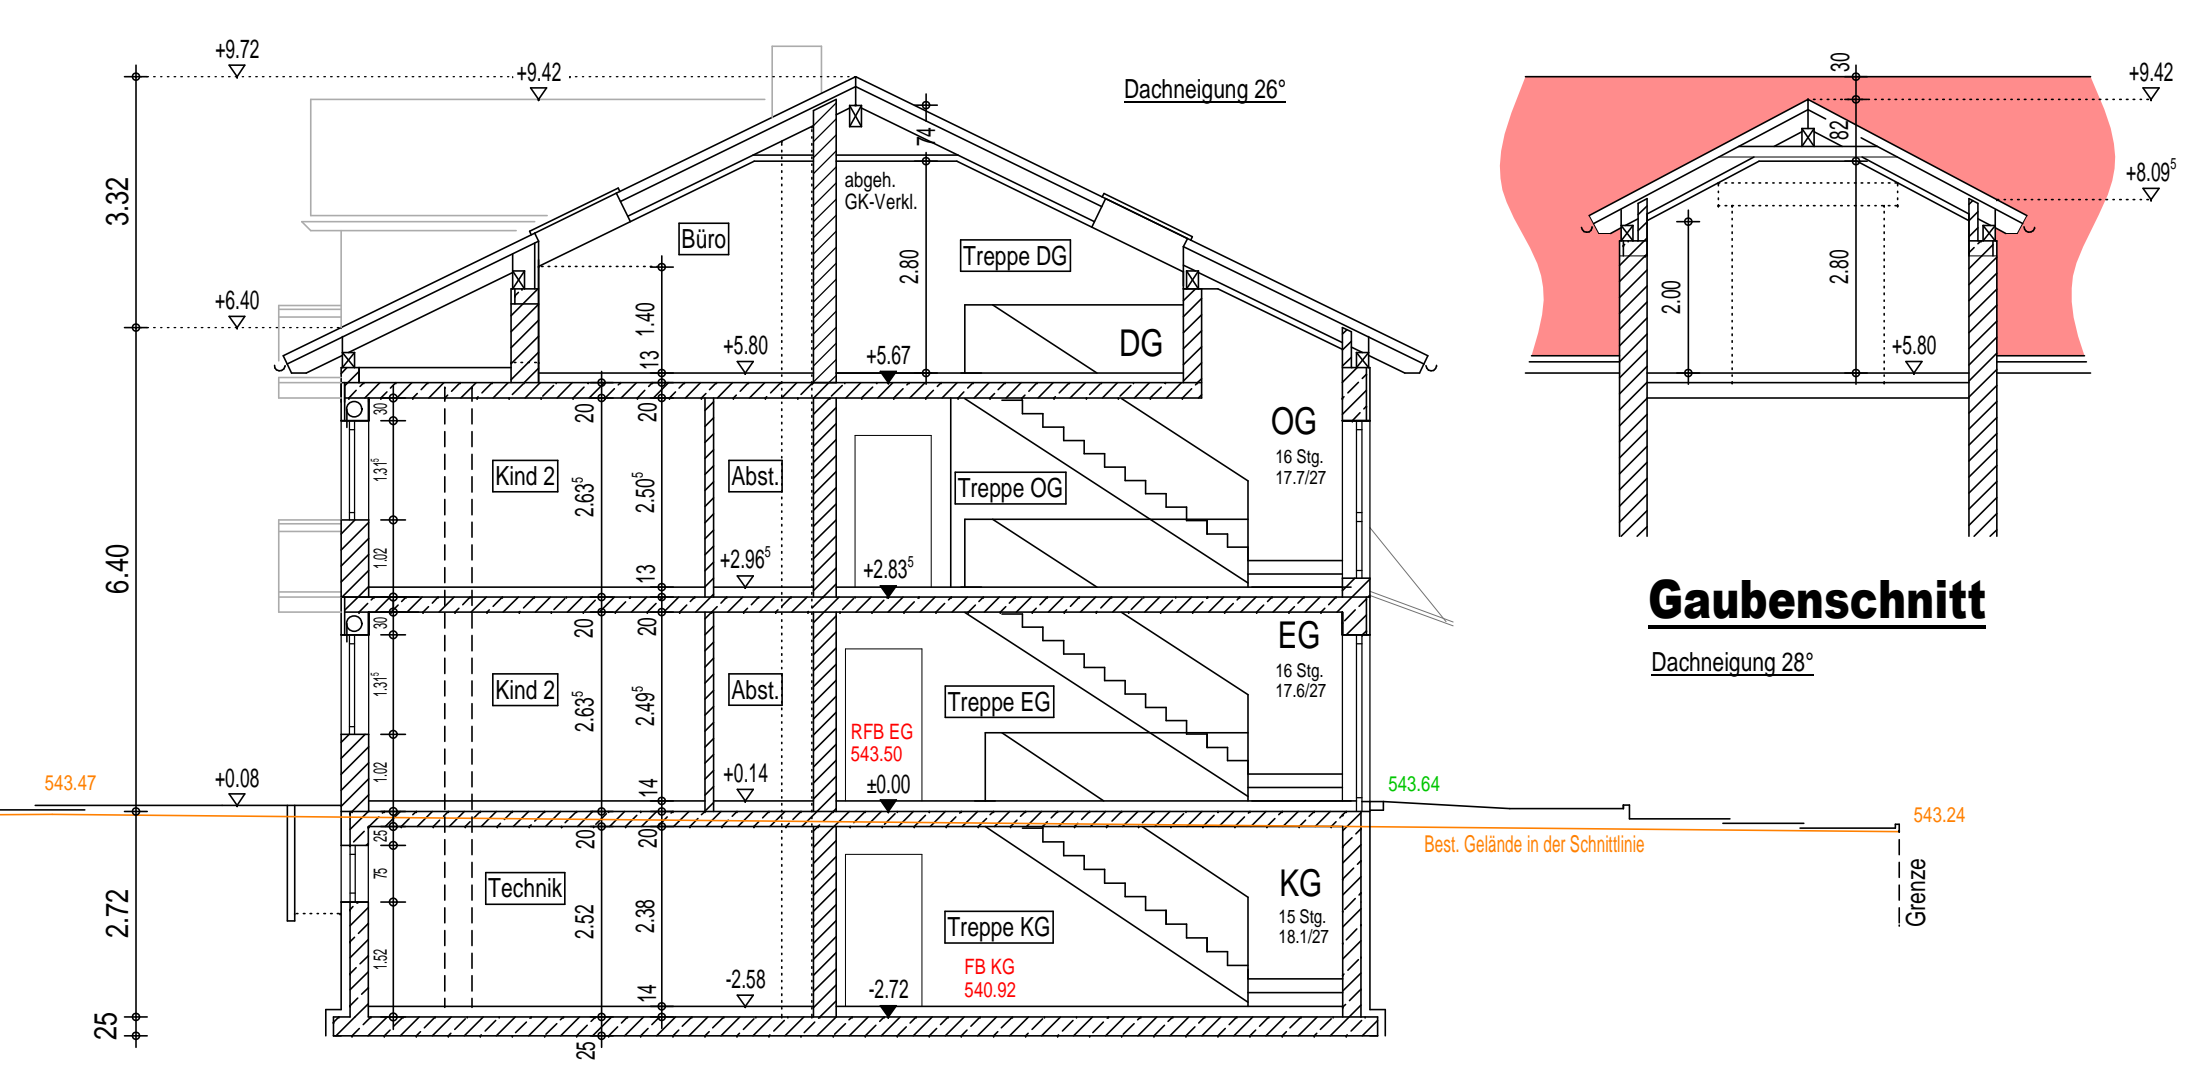

**Schnitt S1-S1**

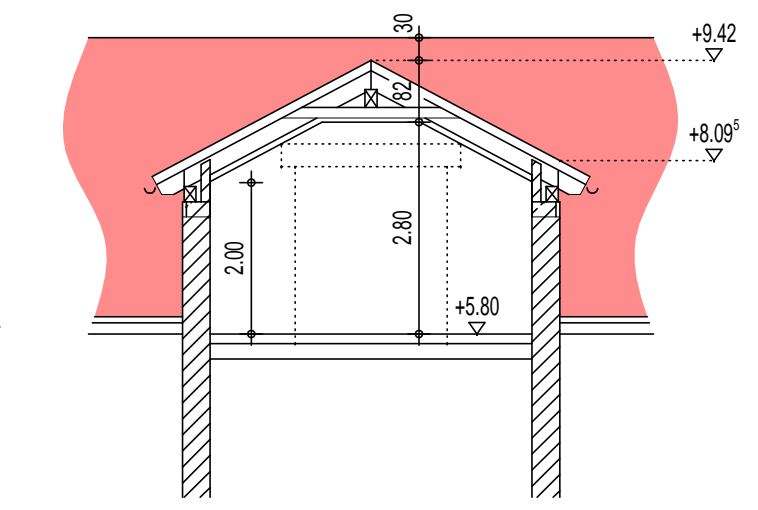


**Gaubenschnitt**

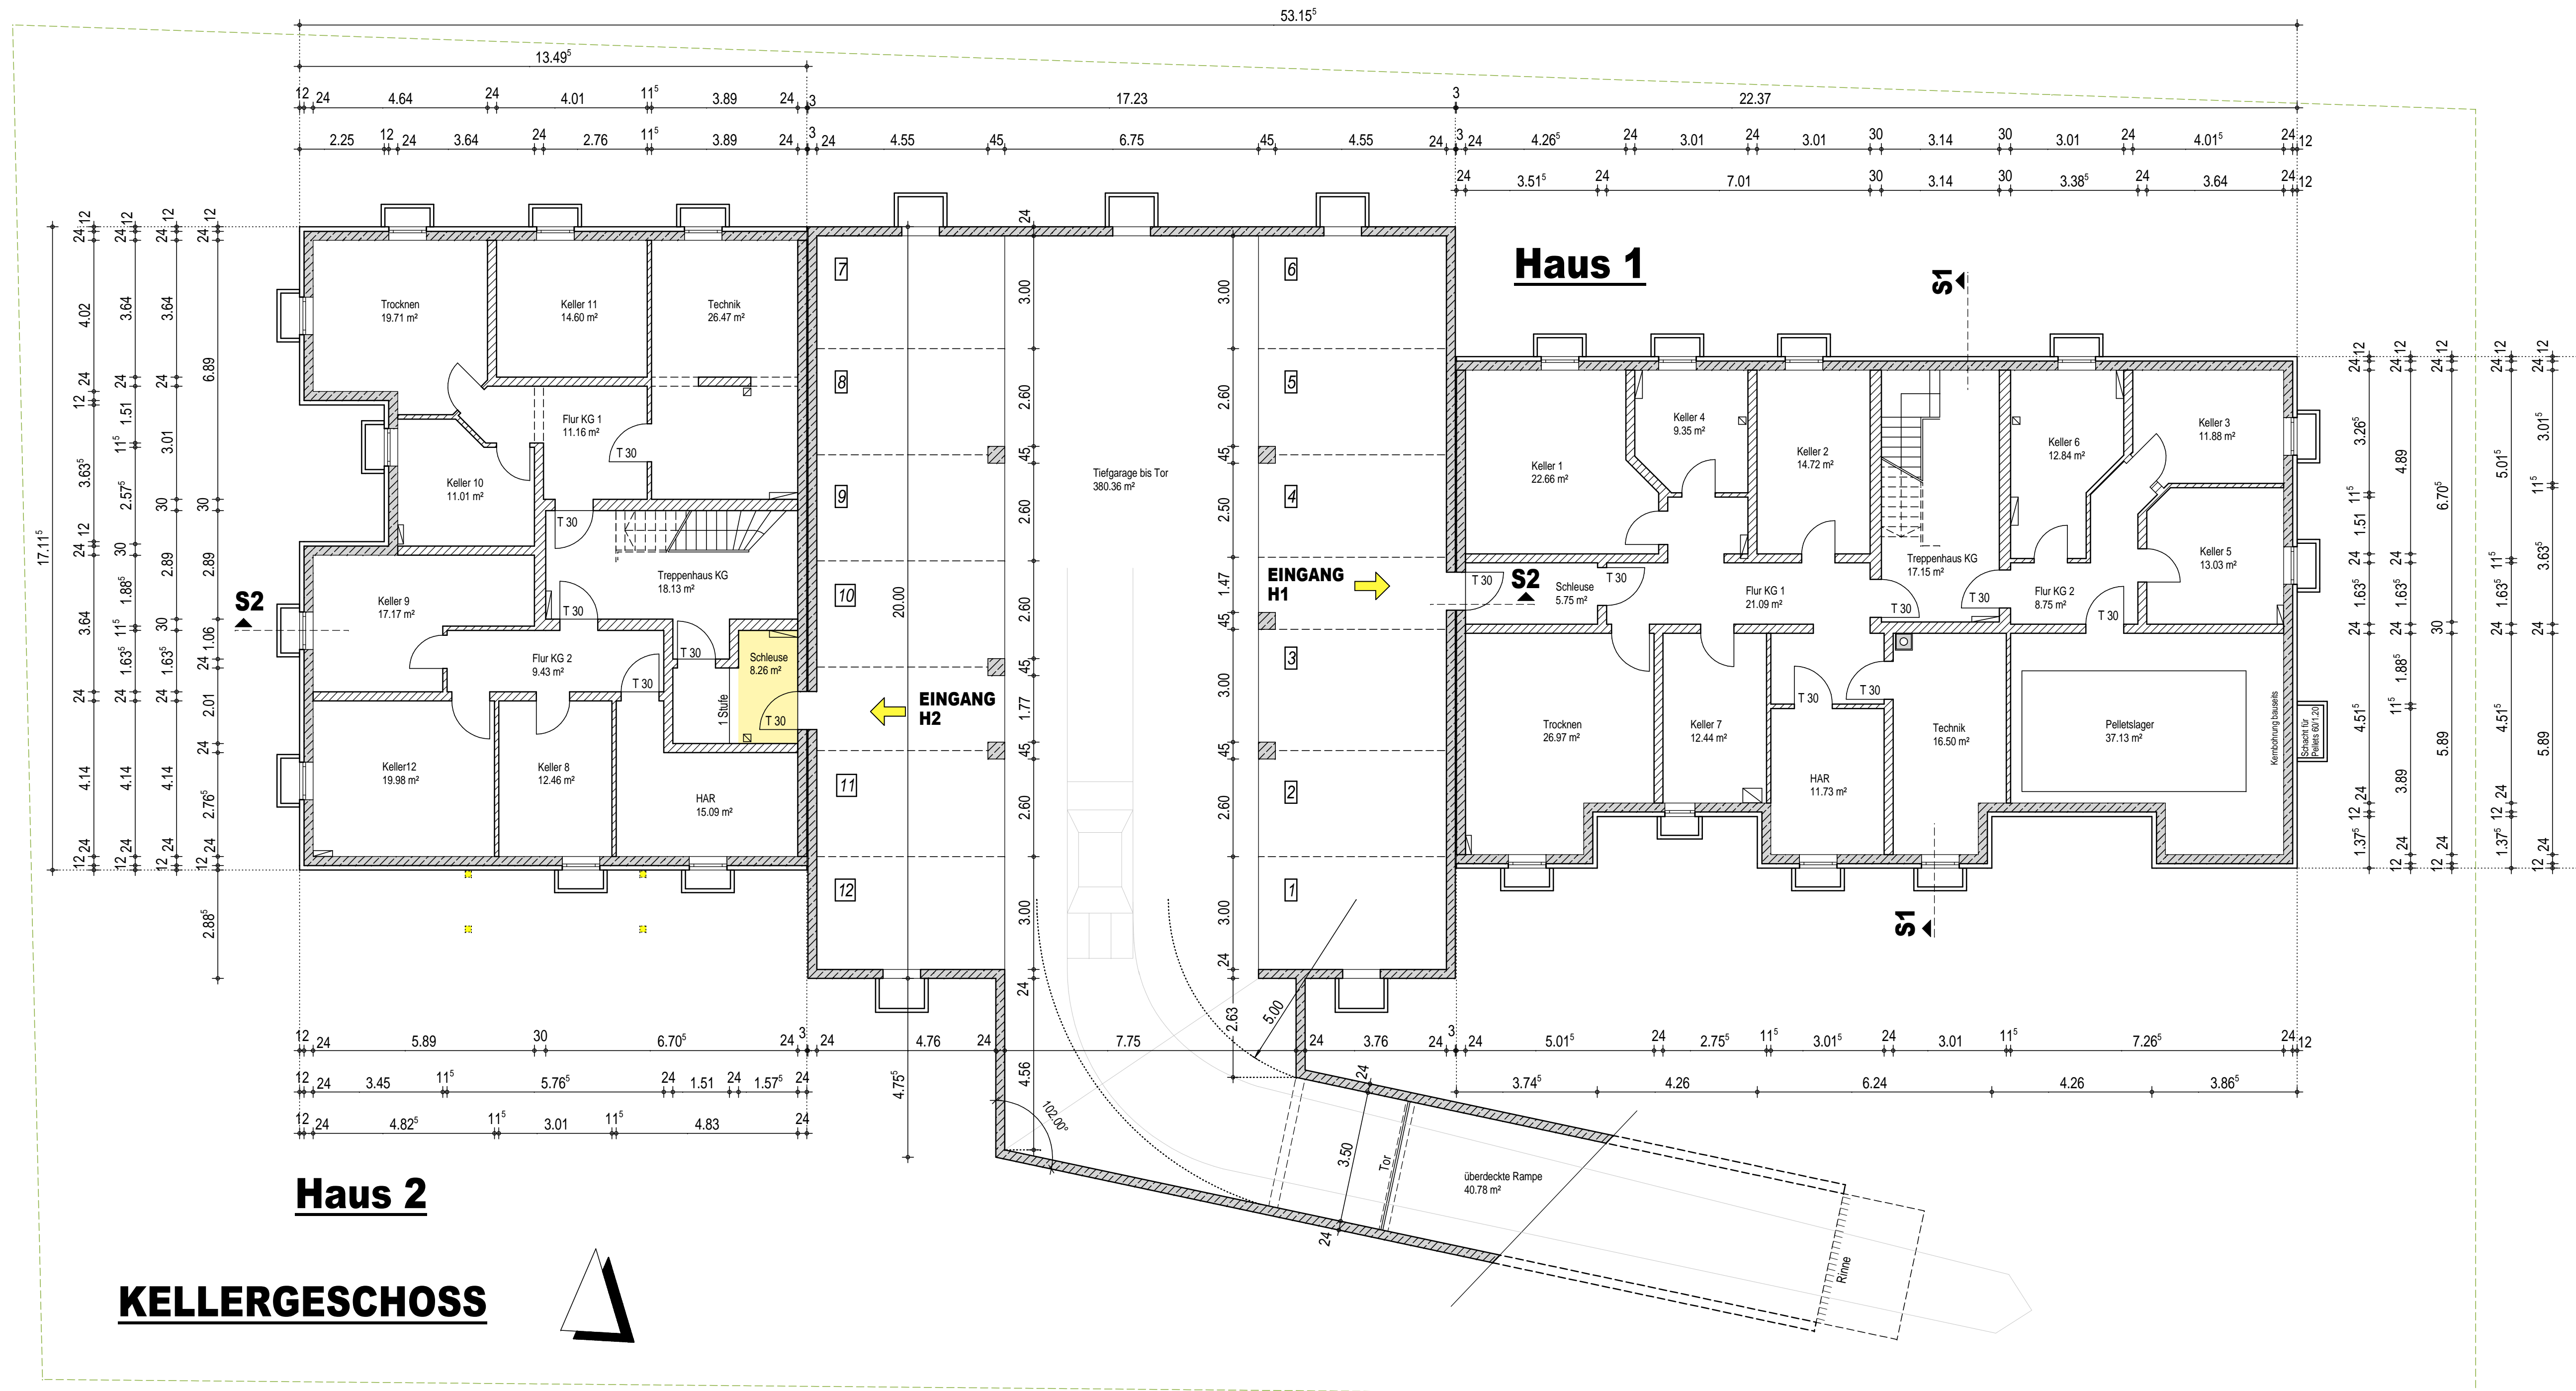

**KELLERGESCHOSS**

**LÜFTUNG TIEFGARAGE**  
 Berechnung:  
 12 Stellplätze \* 1.500 cm<sup>2</sup> = 18.000 cm<sup>2</sup>  
 4 Torelemente mit 60°40 = 2400 \* 4 = 9.600 cm<sup>2</sup> \* 50% = 4.800 cm<sup>2</sup>  
 5 Lüftungsöffnungen 100°80 = 40.000 cm<sup>2</sup> \* 50% = 20.000 cm<sup>2</sup>  
 erforderliche Lüftungsöffnung 18.000 cm<sup>2</sup> - nachgewiesenen Lüftungsöffnungen 24.800 cm<sup>2</sup>

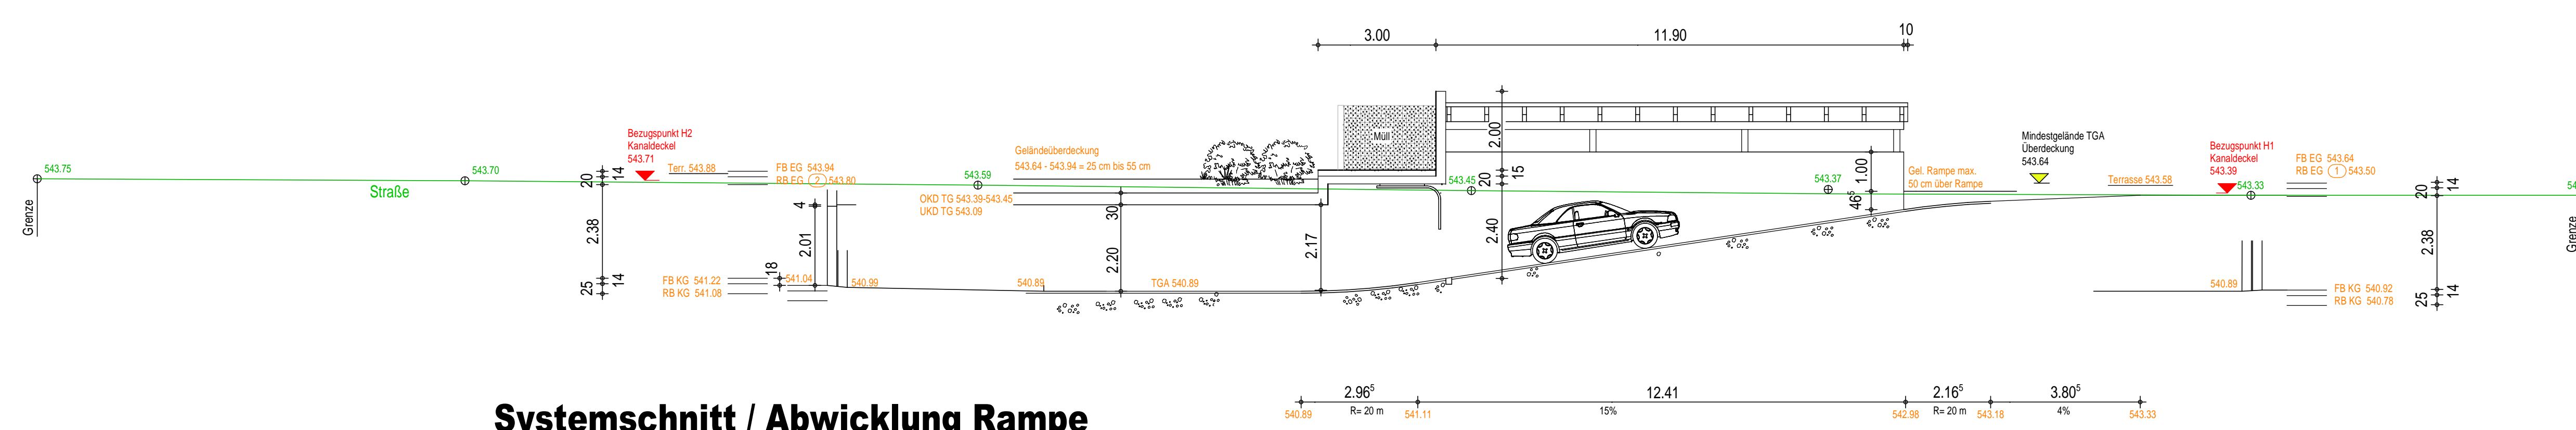

**Systemschnitt / Abwicklung Rampe**

**Neubau einer Wohnanlage mit Tiefgarage und Stellplätzen Hochplattenstr. 2+4, Marquartstein Fl.St. 393**

GRUNDRISS KELLERGESCHOSS / TGA M 1:100  
 RAMPENSCHNITT M 1:100  
 SCHNITTE S1-S1 + S2-S2 M 1:100

Bauherr:  
 Neue Heimat e.G.  
 GF: Gerhard Hofer  
 Dr. Albert-Frank-Straße 4  
 83308 Trostberg

- Nachbarn
- Fl.Nr. 3931 Eigentümergeinschaft "Hochplattenstraße 2a" (siehe Anlage)
  - Fl.Nr. 3932 Heinrich und Magdalena Ehemann, Bahnhofstraße 7a, 82166 Gräfelfing
  - Fl.Nr. 3933 Cornelia Vetter, Saltergasse 60, 85570 Markt Schwaben
  - Fl.Nr. 395 Heinrich und Magdalena Ehemann, Bahnhofstraße 7a, 82166 Gräfelfing
  - Fl.Nr. 40511 Michael und Annemarie Steffl, Samerweg 7, 83224 Grassau

Entwurfsverfasserin:  
 ARCH. UTE WEILER-HEYERS  
 WIESENLEITE 14B, 83308 TROSTBERG  
 TEL 08621/63446 FAX 08621/64194